


Instalacja kanalizacji sanitarnej - profil podłużny

ŚREDNICE PODEJŚĆ KANALIZACJI:

	WYMIENIA KANALIZACYJNA
	PION KANALIZACJI SANITARNEJ
	NATRYSK (ŚREDNICA PODEJŚCIA PP80)
	MIKSA USTĘPOWA (ŚREDNICA PODEJŚCIA PP110)
	UMYWALKA (ŚREDNICA PODEJŚCIA PP80)
	WPUST (ŚREDNICA PODEJŚCIA PP80)

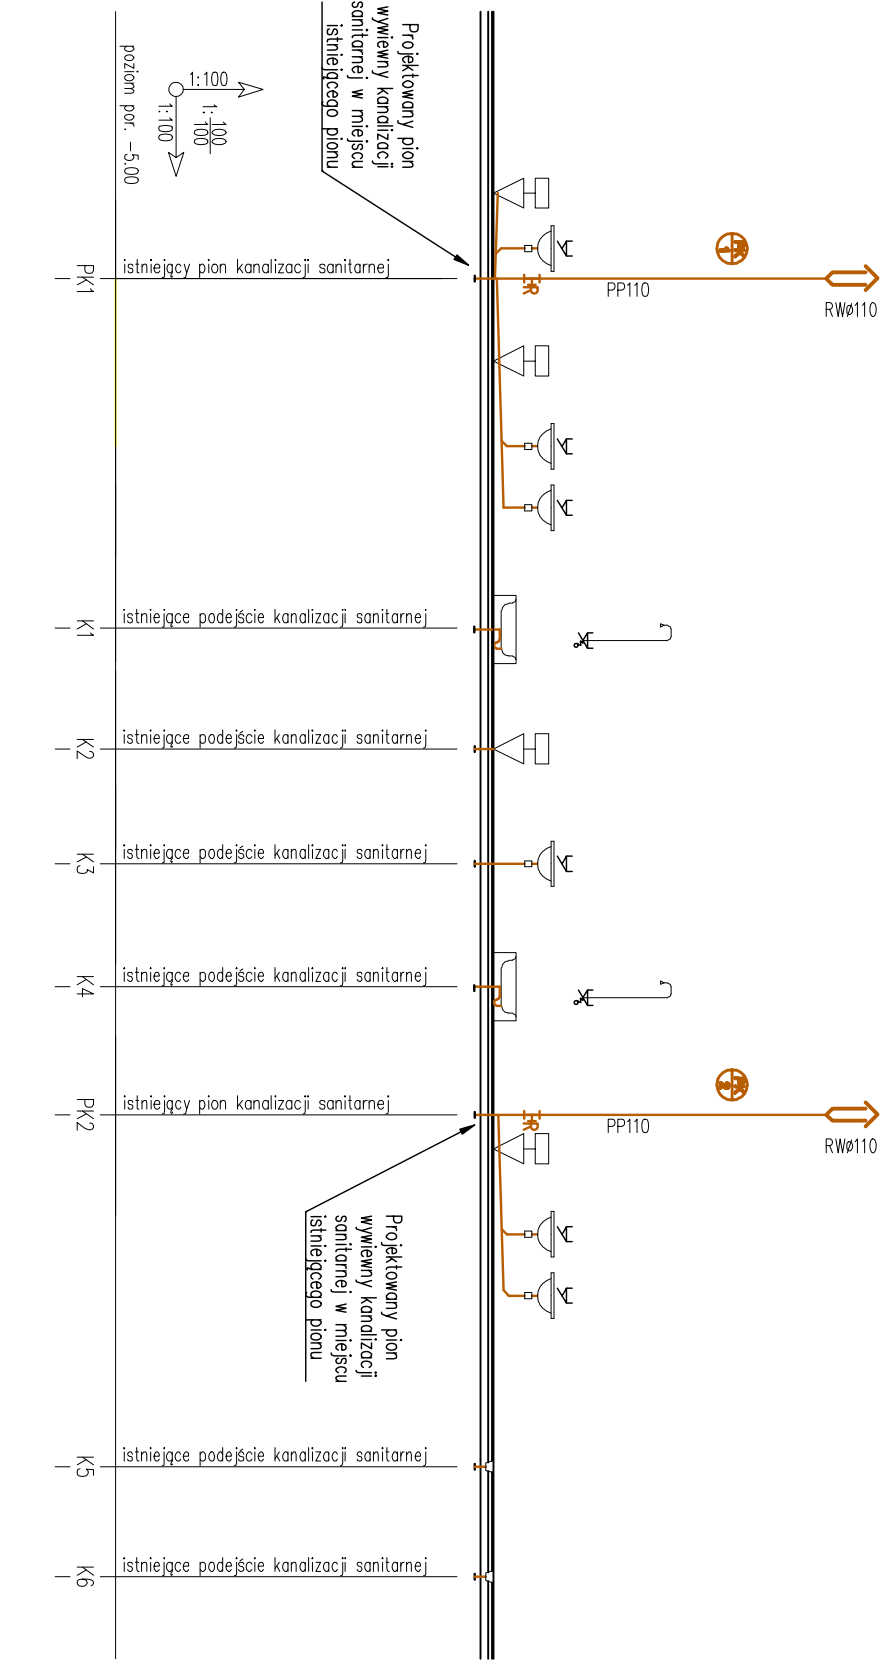

UWAGI:
W miejscach przebieg przewodów kanalizacyjnych, układanych pod poziomem posadzki, przez elementy konstrukcyjne budynku, należy wykonać przepusty z rur stalowych grubościennych, o średnicy większej o jeden rozmiar od rury kanalizacyjnej

Instalacja kanalizacji sanitarnej - profil podłużny			
PRZEDSIĘWZIENIE PROJEKTOWO-BUDOWLANE "EKOBUD" s.c. Droga Dziel nr 88 B, 88-001 Działki PRACOWNIA PROJEKTOWA: 88-012 Łódź, ul. Turzyńska 188			
* Utwór chroniony prawem autorskim - wszelkie prawa zastrzeżone *			
PROJEKT: PRZEBUDOWA OBIEKTU NA CENTRUM DYDAKTYCZNE PRZY ZESPÓLE SZKÓŁ NR 1 W ALEKSANDROWIE KUJAWSKIM Z PRZEZNACZENIEM NA PRACOWNIE Kształcenia Praktycznego LOKALIZACJA INWESTYCJI: Zespół Szkół nr 1 w Aleksandrowie Kujawskim ul. Wyspiańskiego 4 87-700 Aleksandrów Kujawski dz. nr ew. 14/27, ark. mapy ewid. 18 obryb: Aleksandrów Kujawski			
Tytuł rysunku:			Skala:
Instalacja kanalizacji sanitarnej - profil podłużny			1:100
Branża:			Data: 07.2016 r.
Instalacje Sanitarne			Prace:
Projektant:	dr inż. Jarosław Wiliński	upr. proj. 328/89/WL, 3798/1/WNL, 187/80/WNL, spec. Instalacyjno-techniczna w zakresie instalacji sanitarnych, bez ograniczeń	Prace: P/B
Autorstwo projektu:	mgr inż. Małgorzata Pęczak		IS/04
Sprowadzają:	inż. Jacek Dąbrowski	upr. bud. nr 200/08 w spec. Instalacji i urządzeń sanitarnych	Nr strony: IS19