


PRZEKRÓJ A-A - STAN ISTNIEJĄCY

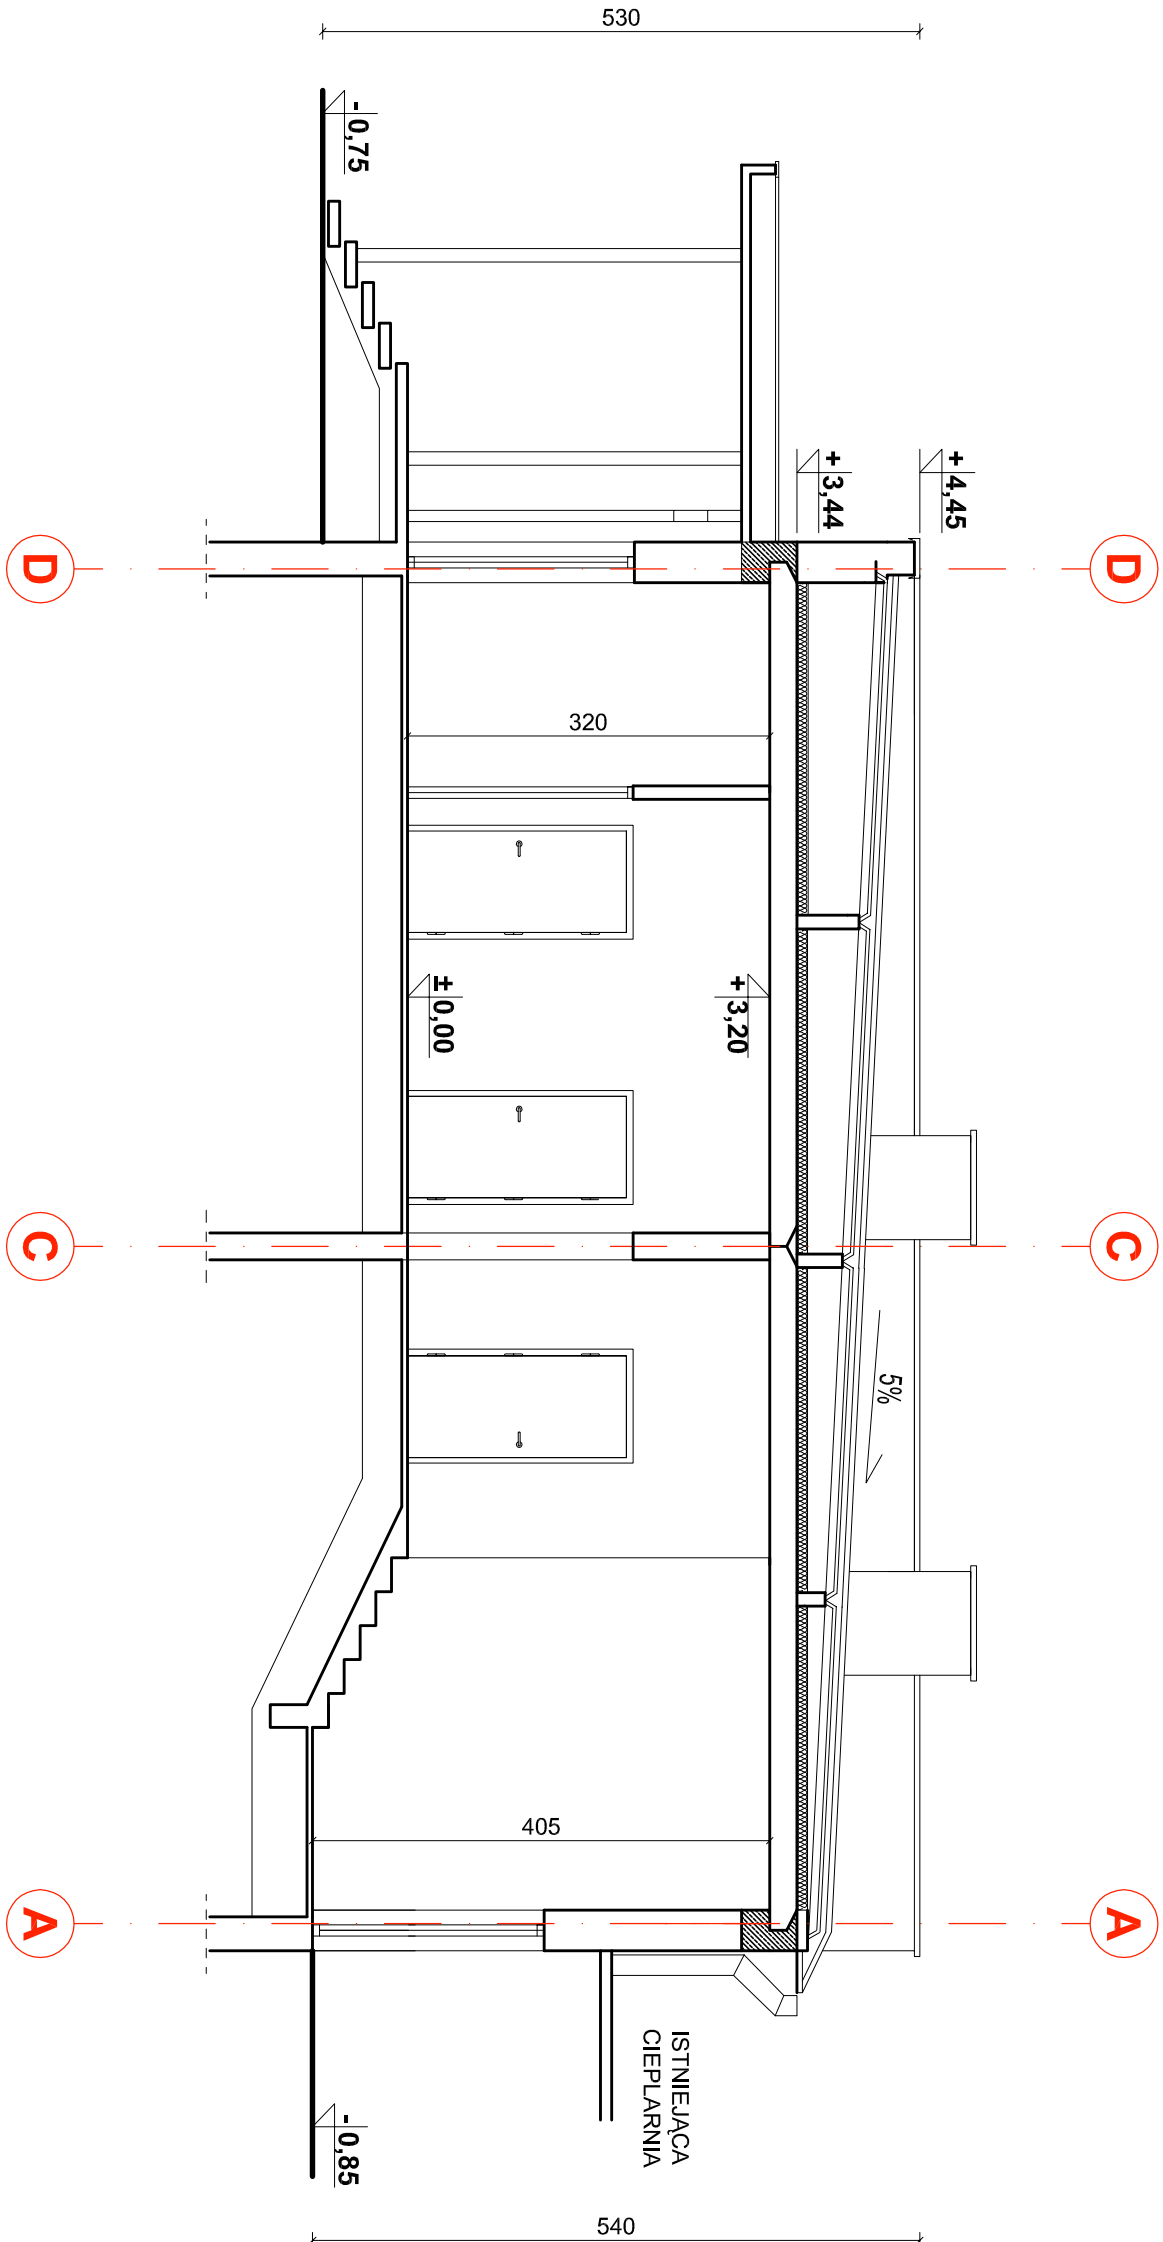

PRZEDSIĘBIORSTWO PROJEKTOWO-BUDOWLANE "EKOBU" s.c.

Dmochin Drużni nr 89 B, 95-061 Dmochin

PRACOWNIA PROJEKTOWA:

93-312 Łódź, ul. Tuszyńska 155

EKOBU

" Utwór chroniony prawem autorskim - wszelkie prawa zastrzeżone "

PROJEKT: PRZEBUDOWA OBIEKTU NA CENTRUM DYDAKTYCZNE PRZY ZESPOLE SZKÓŁ NR 1 W ALEKSANDROWIE KUJAWSKIM Z PRZEZNACZENIEM NA PRACOWNIE KSZTAŁCENIA PRAKTYCZNEGO

LOKALIZACJA INWESTYCJI: Zespół Szkół nr 1 w Aleksandrowie Kujawskim
ul. Wyspiańskiego 4
87-700 Aleksandrów Kujawski
dz. nr ew. 14/27, ark. mapy ewid. 18

Tytuł rysunku: SKALA: 1:100

PRZEKRÓJ A-A - STAN ISTNIEJĄCY

BRANŻA: ARCHITEKTURA		DATA: 07.2016 r.	NR STRONY: A/18
PROJEKTANT: mgr inż. arch. Jarosław Kowalczyk	upr. bud. 07/LOOK/2012 w specjalności architektonicznej (bez ograniczeń)	FAZA: P/W	
ASYSTENT PROJ: mgr inż. arch. Ewa Hinz			
SPRAWDZAJĄCY: mgr inż. arch. Włodzisław Alwasiak	upr. bud. 356/61 w specjalności architektonicznej (bez ograniczeń)		