


POŁĄCZENIE OCIEPLENIA Z PARAPETEM
- PRZEKRÓJ PIONOWY

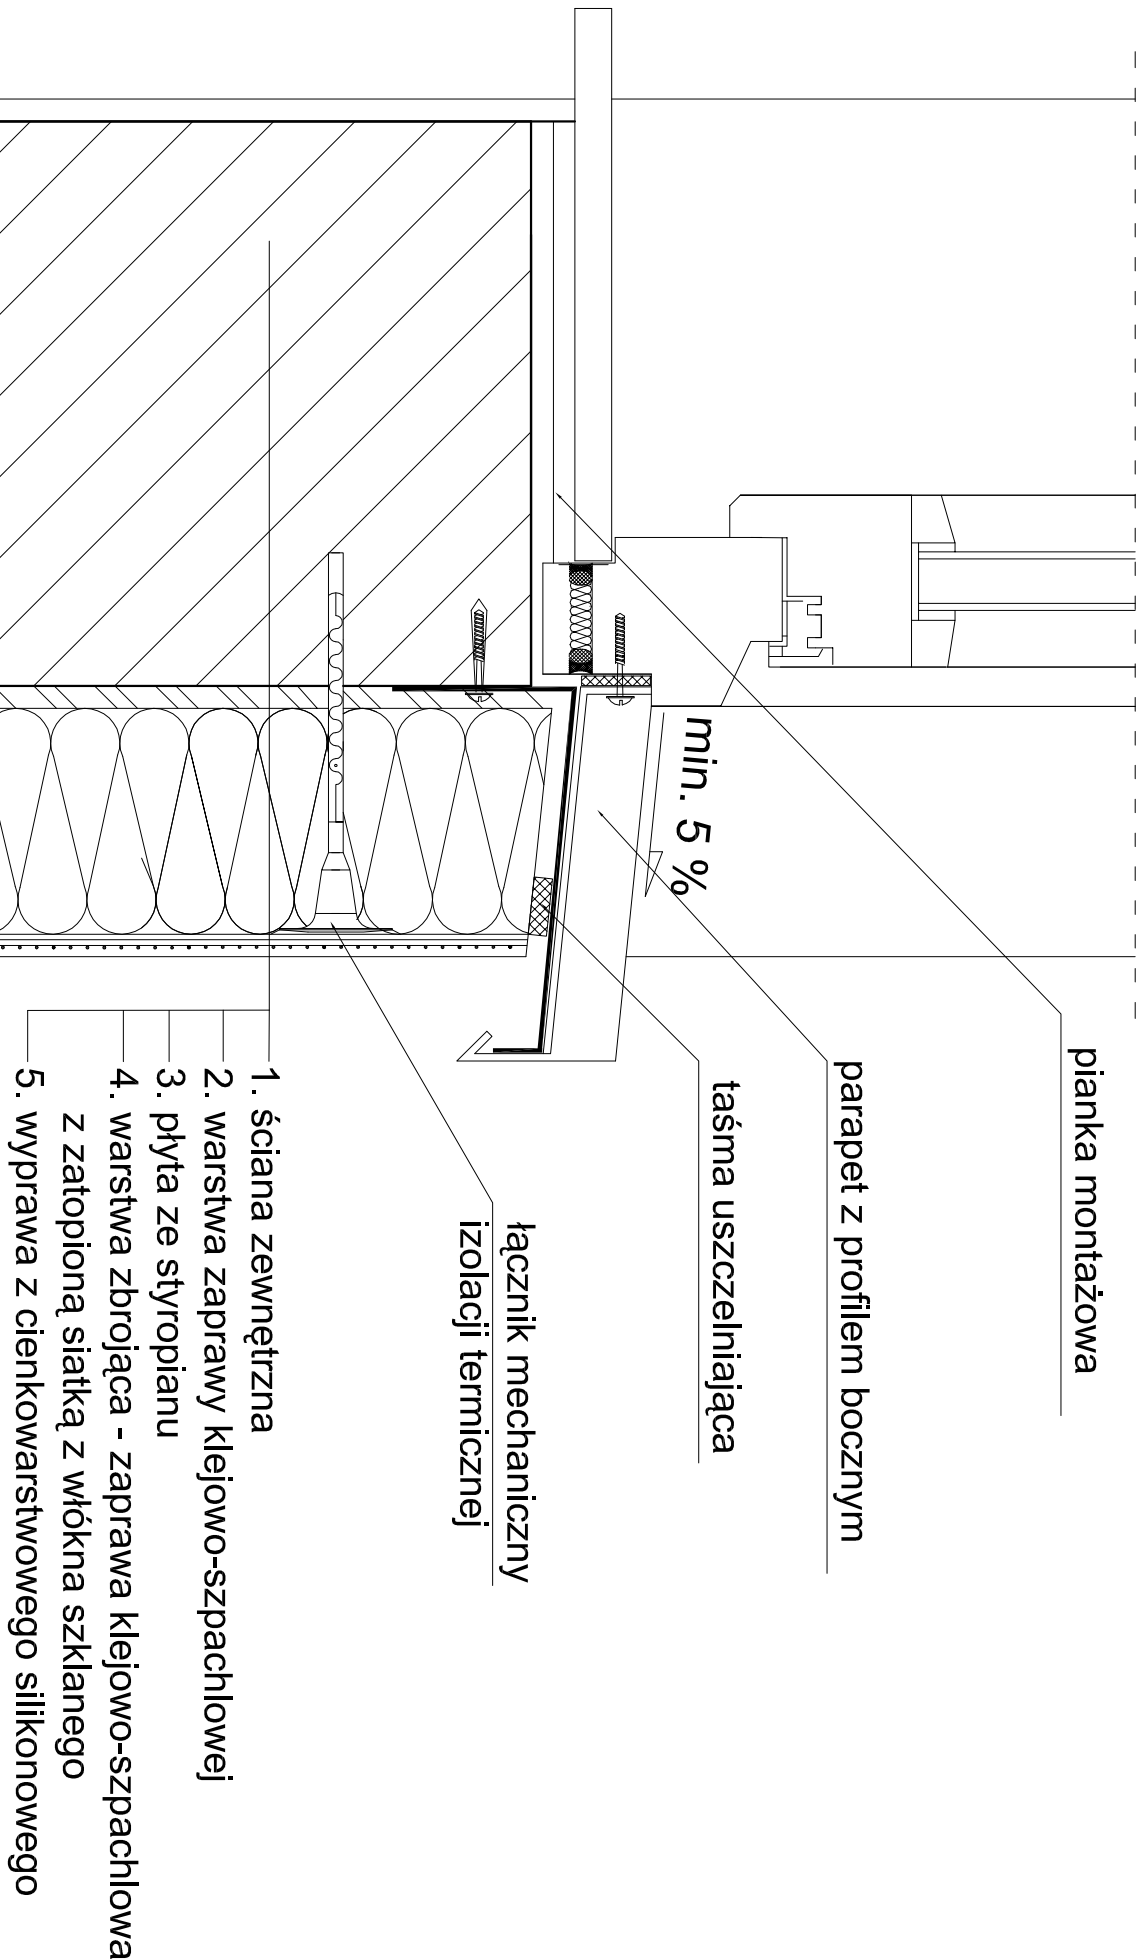

PRZEDSIĘBIORSTWO PROJEKTOWO-BUDOWLANE "EKOBU" s.c.

Dmosin Drugi nr 89 B, 95-061 Dmosin

PRACOWNIA PROJEKTOWA:

93-312 Łódź, ul. Tuszyńska 155

UTWÓR CHRONIONY PRAWEM AUTORSKIM - WSZELKIE PRAWA ZASTRZEŻONE "

PROJEKT:				PRZEBUDOWA OBIEKTU NA CENTRUM DYDAKTYCZNE PRZY ZESPOLE SZKÓŁ NR 1 W ALEKSANDROWIE KUJAWSKIM Z PRZEZNACZENIEM NA PRACOWNIE KSZTAŁCENIA PRAKTYCZNEGO	
LOKALIZACJA INWESTYCJI:				Zespół Szkół nr 1 w Aleksandrowie Kujawskim ul. Wyspiańskiego 4 87-700 Aleksandrów Kujawski dz. nr ew. 14/27, ark. mapy ewid. 18	
TYTUŁ RYSUNKU:				SKALA:	
POŁĄCZENIE OCIEPLENIA Z PARAPETEM - PRZEKRÓJ PIONOWY				1:10	
				DATA:	07.2016 r.
				FAZA:	P/W
BRANŻA:	ARCHITEKTURA	PODPIS:			
PROJEKTANT:	mgr inż. arch. Jarosław Kowalczyk	upr. bud. 07/LOOK/2012 (w specjalności architektonicznej) (bez ograniczeń)		NR RYSUNKU:	A/14
ASYSTENT PROJ.	mgr inż. arch. Ewa Hinz				
SPRAWDZAJĄCY:	mgr inż. arch. Włodzisław Alwasiak	upr. bud. 356/61 (w specjalności architektonicznej) (bez ograniczeń)		NR STRONY:	A/28