


RZUT DACHU - STAN ISTNIEJĄCY

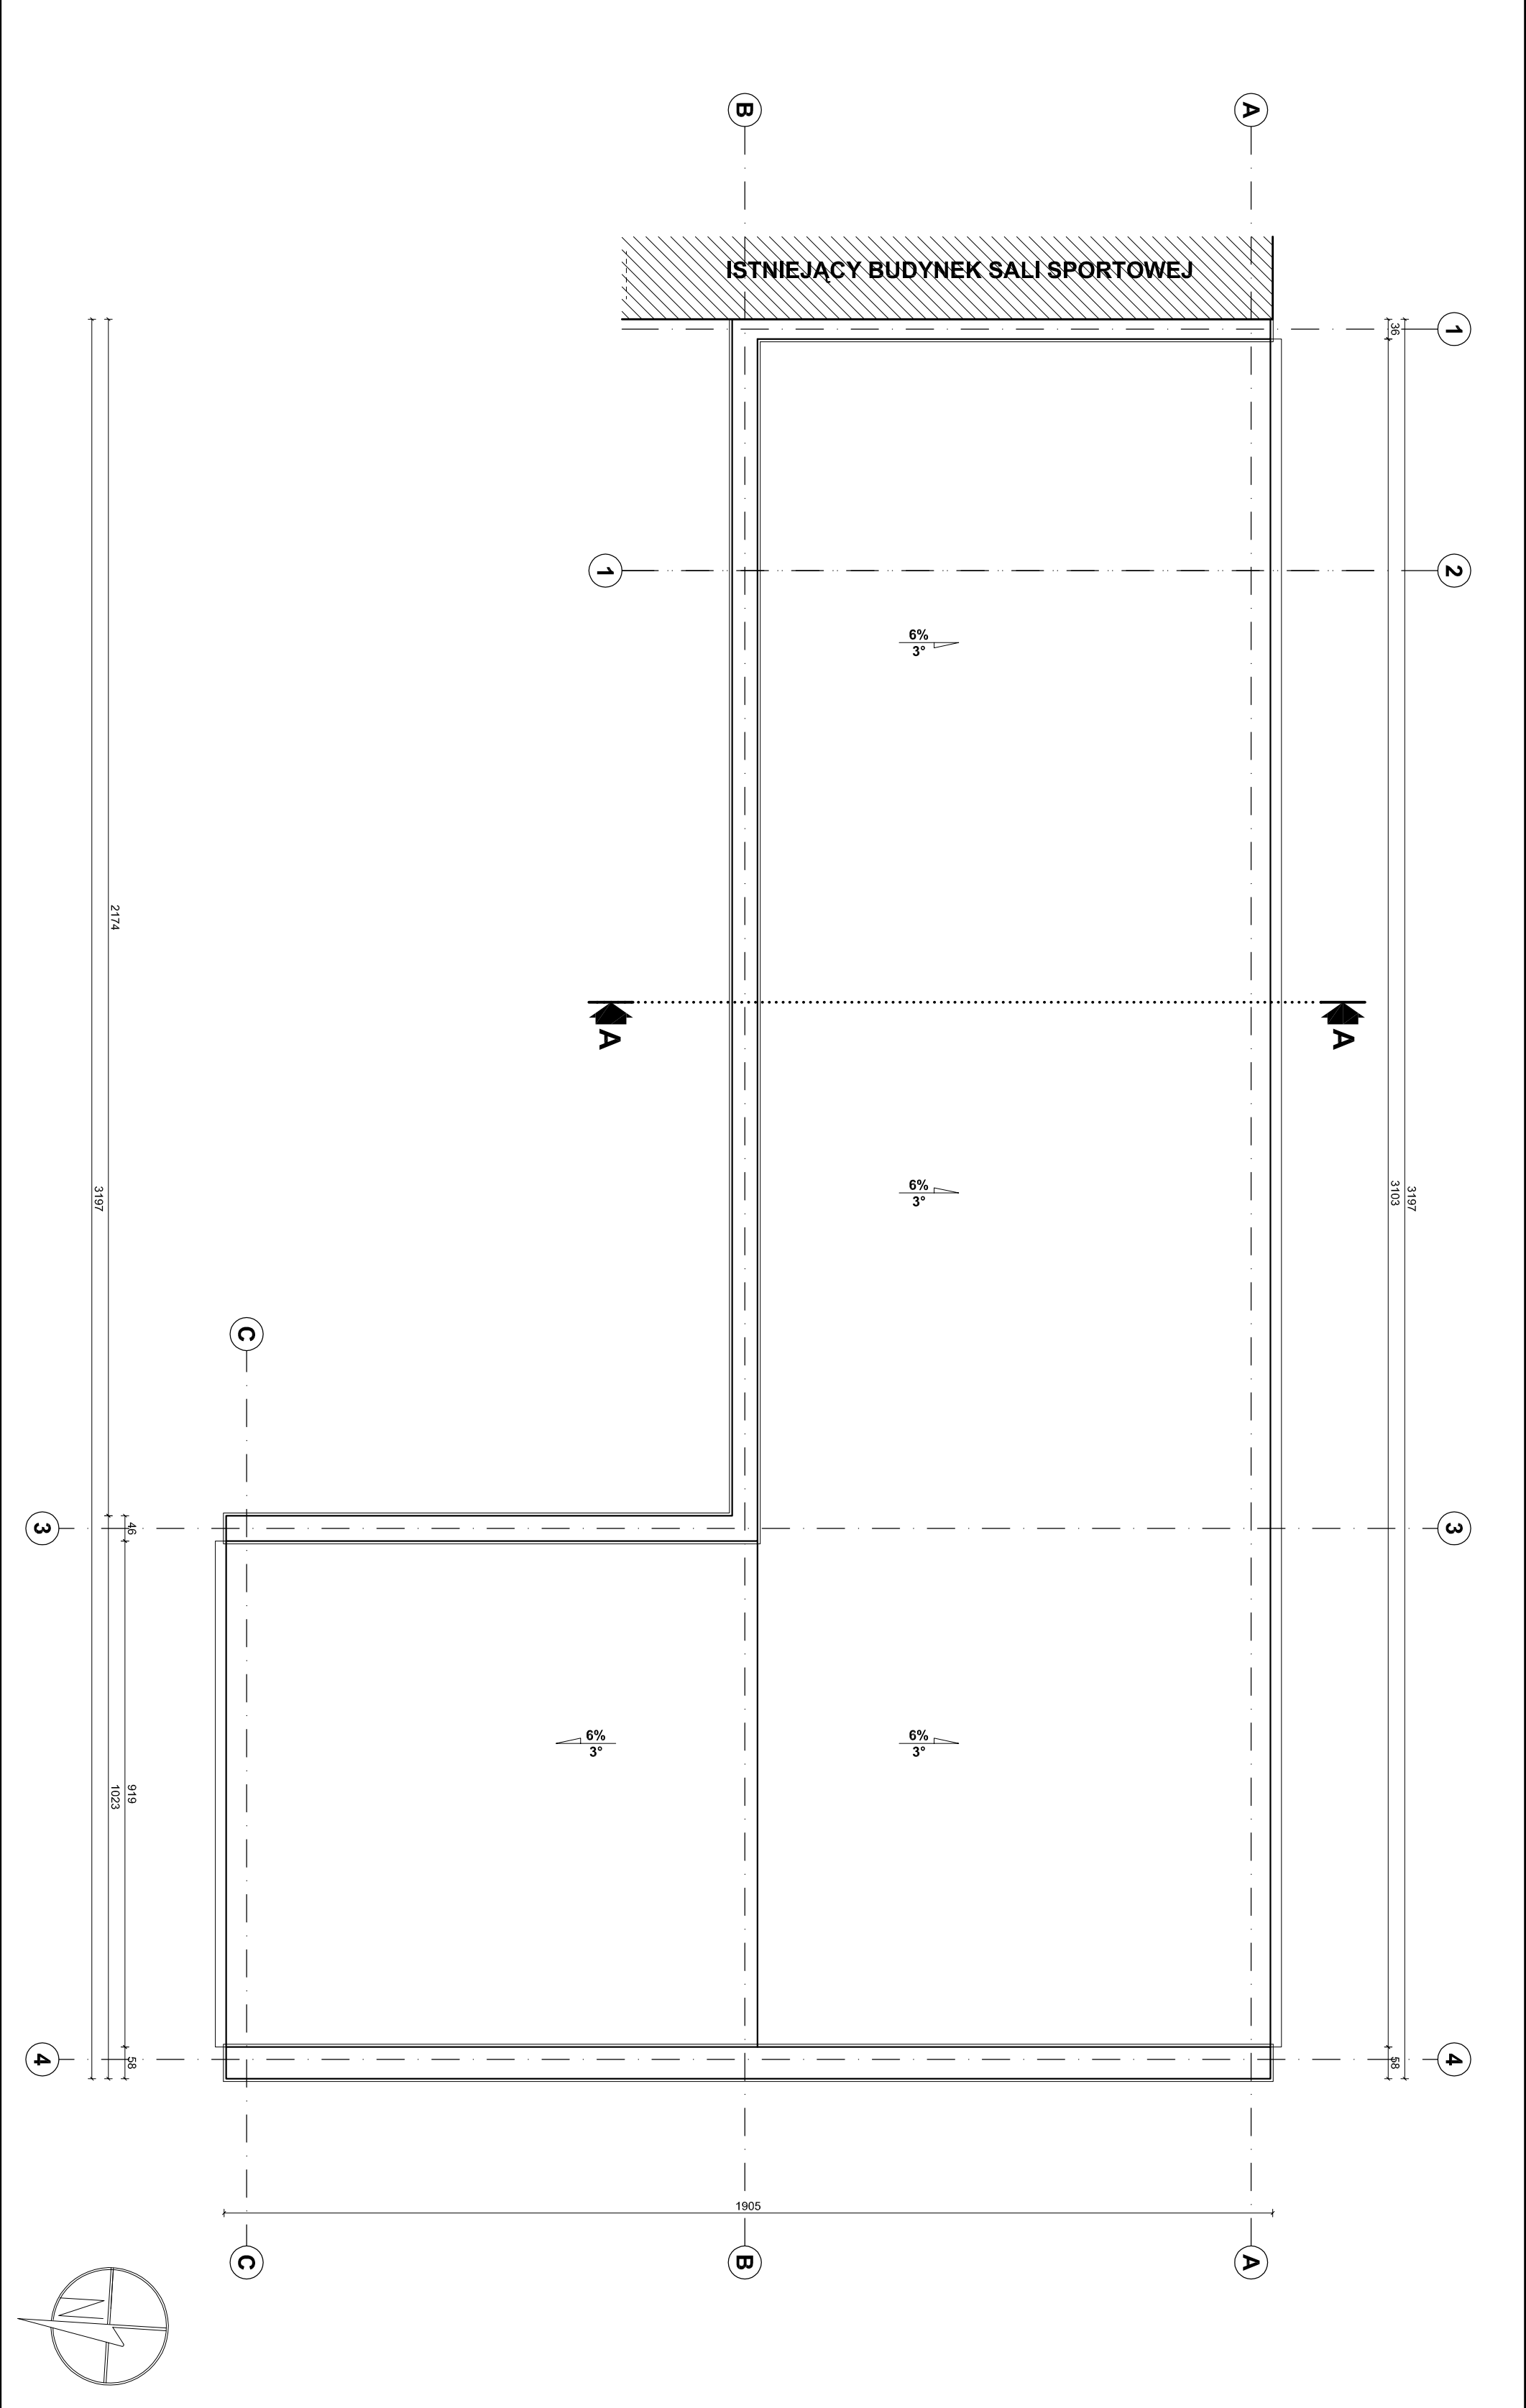

PRZEDSIĘBIORSTWO PROJEKTOWO-BUDOWLANE "EKOBUD" s.c.			
Dmochin Długa nr 89 B, 95-061 Dmochin			
PRACOWNIA PROJEKTOWA:			
93-312 Łódź, ul. Tuszyńska 155			
" Utwór chroniony prawem autorskim - wszelkie prawa zastrzeżone "			
PROJEKT:			
ADAPTACJA BUDYNKOW ZESPOŁU SZKOŁ NR 2 W ALEKSANDROWIE KUJAWSKIM			
PRZY ULICY SIKORSKIEGO 3 NA PRACOWNIE KSZTAŁCENIA PRAKTYCZNEGO			
- DOOCIEPLENIE ŚCIAN I DACHU BUDYNKU			
LOKALIZACJA INWESTYCJI: Zespół Szkół nr 2 w Aleksandrowie Kujawskim			
ul. Sikorskiego 3			
02, nr ew. 50/4, ark. mapy ewid. 28			
autor: Aleksandrow Kujawski			
Tytuł rysunku:			Skala:
RZUT DACHU - STAN ISTNIEJĄCY			1:100
Data:			07.2016 r.
Branda:	ARCHITEKTURA	Podpis:	Przebieg:
Projektant:	mgr inż. arch. Jarosław Kowalczyk	upr. bud. 071.LOK/2012	nr rysunku: P/B
w szczególności architektonicznej (bez ograniczeń)		A/02	
Asystent proj.:	mgr inż. arch. Ewa Hinz		
Sprawdzający:		upr. bud. 356/61	nr strony: A/12
mgr inż. arch. Włodzisław Alwasia		w szczególności architektonicznej (bez ograniczeń)	