


KOPIA MAPY NUMERYCZNEJ  
1:500

Województwo: Kujawsko-Pomorskie  
Powiat: Aleksandrowski  
Gmina/Miasto: Aleksandrów Kuj  
Obręb: Sikorskiego  
Ulica:  
Rejestr: GN.G0.6642.866.2016

Podlega sę zgodnoœci z treœci¹, materia³u pañstwowego zasobu geodezyjnego i kartograficznego.	Podlega sę zgodnoœci z treœci¹, materia³u pañstwowego zasobu geodezyjnego i kartograficznego.
Organ prowadz¹cy pañstwow¹ zasob geodezyjny i kartograficzny	STAROSTA ALEKSANDROWSKI
Nazwa materia³u zasobu	Mapa zasadnicza
Identyfikator ewidencyjny materia³u zasobu	Dz. nr. 16/4, 29 art. mapy ewid. 29 GN.G0.6642.866.2016
Data wykonania kopii	28.06.2016
Imiê, nazwisko i podpis osoby reprezentuj¹cej organ	Podpisany w Wydziale Geodezji Rolnictwa i Ochrony Srodoiska

Mapa nie s³u¿y dla celów projektowych

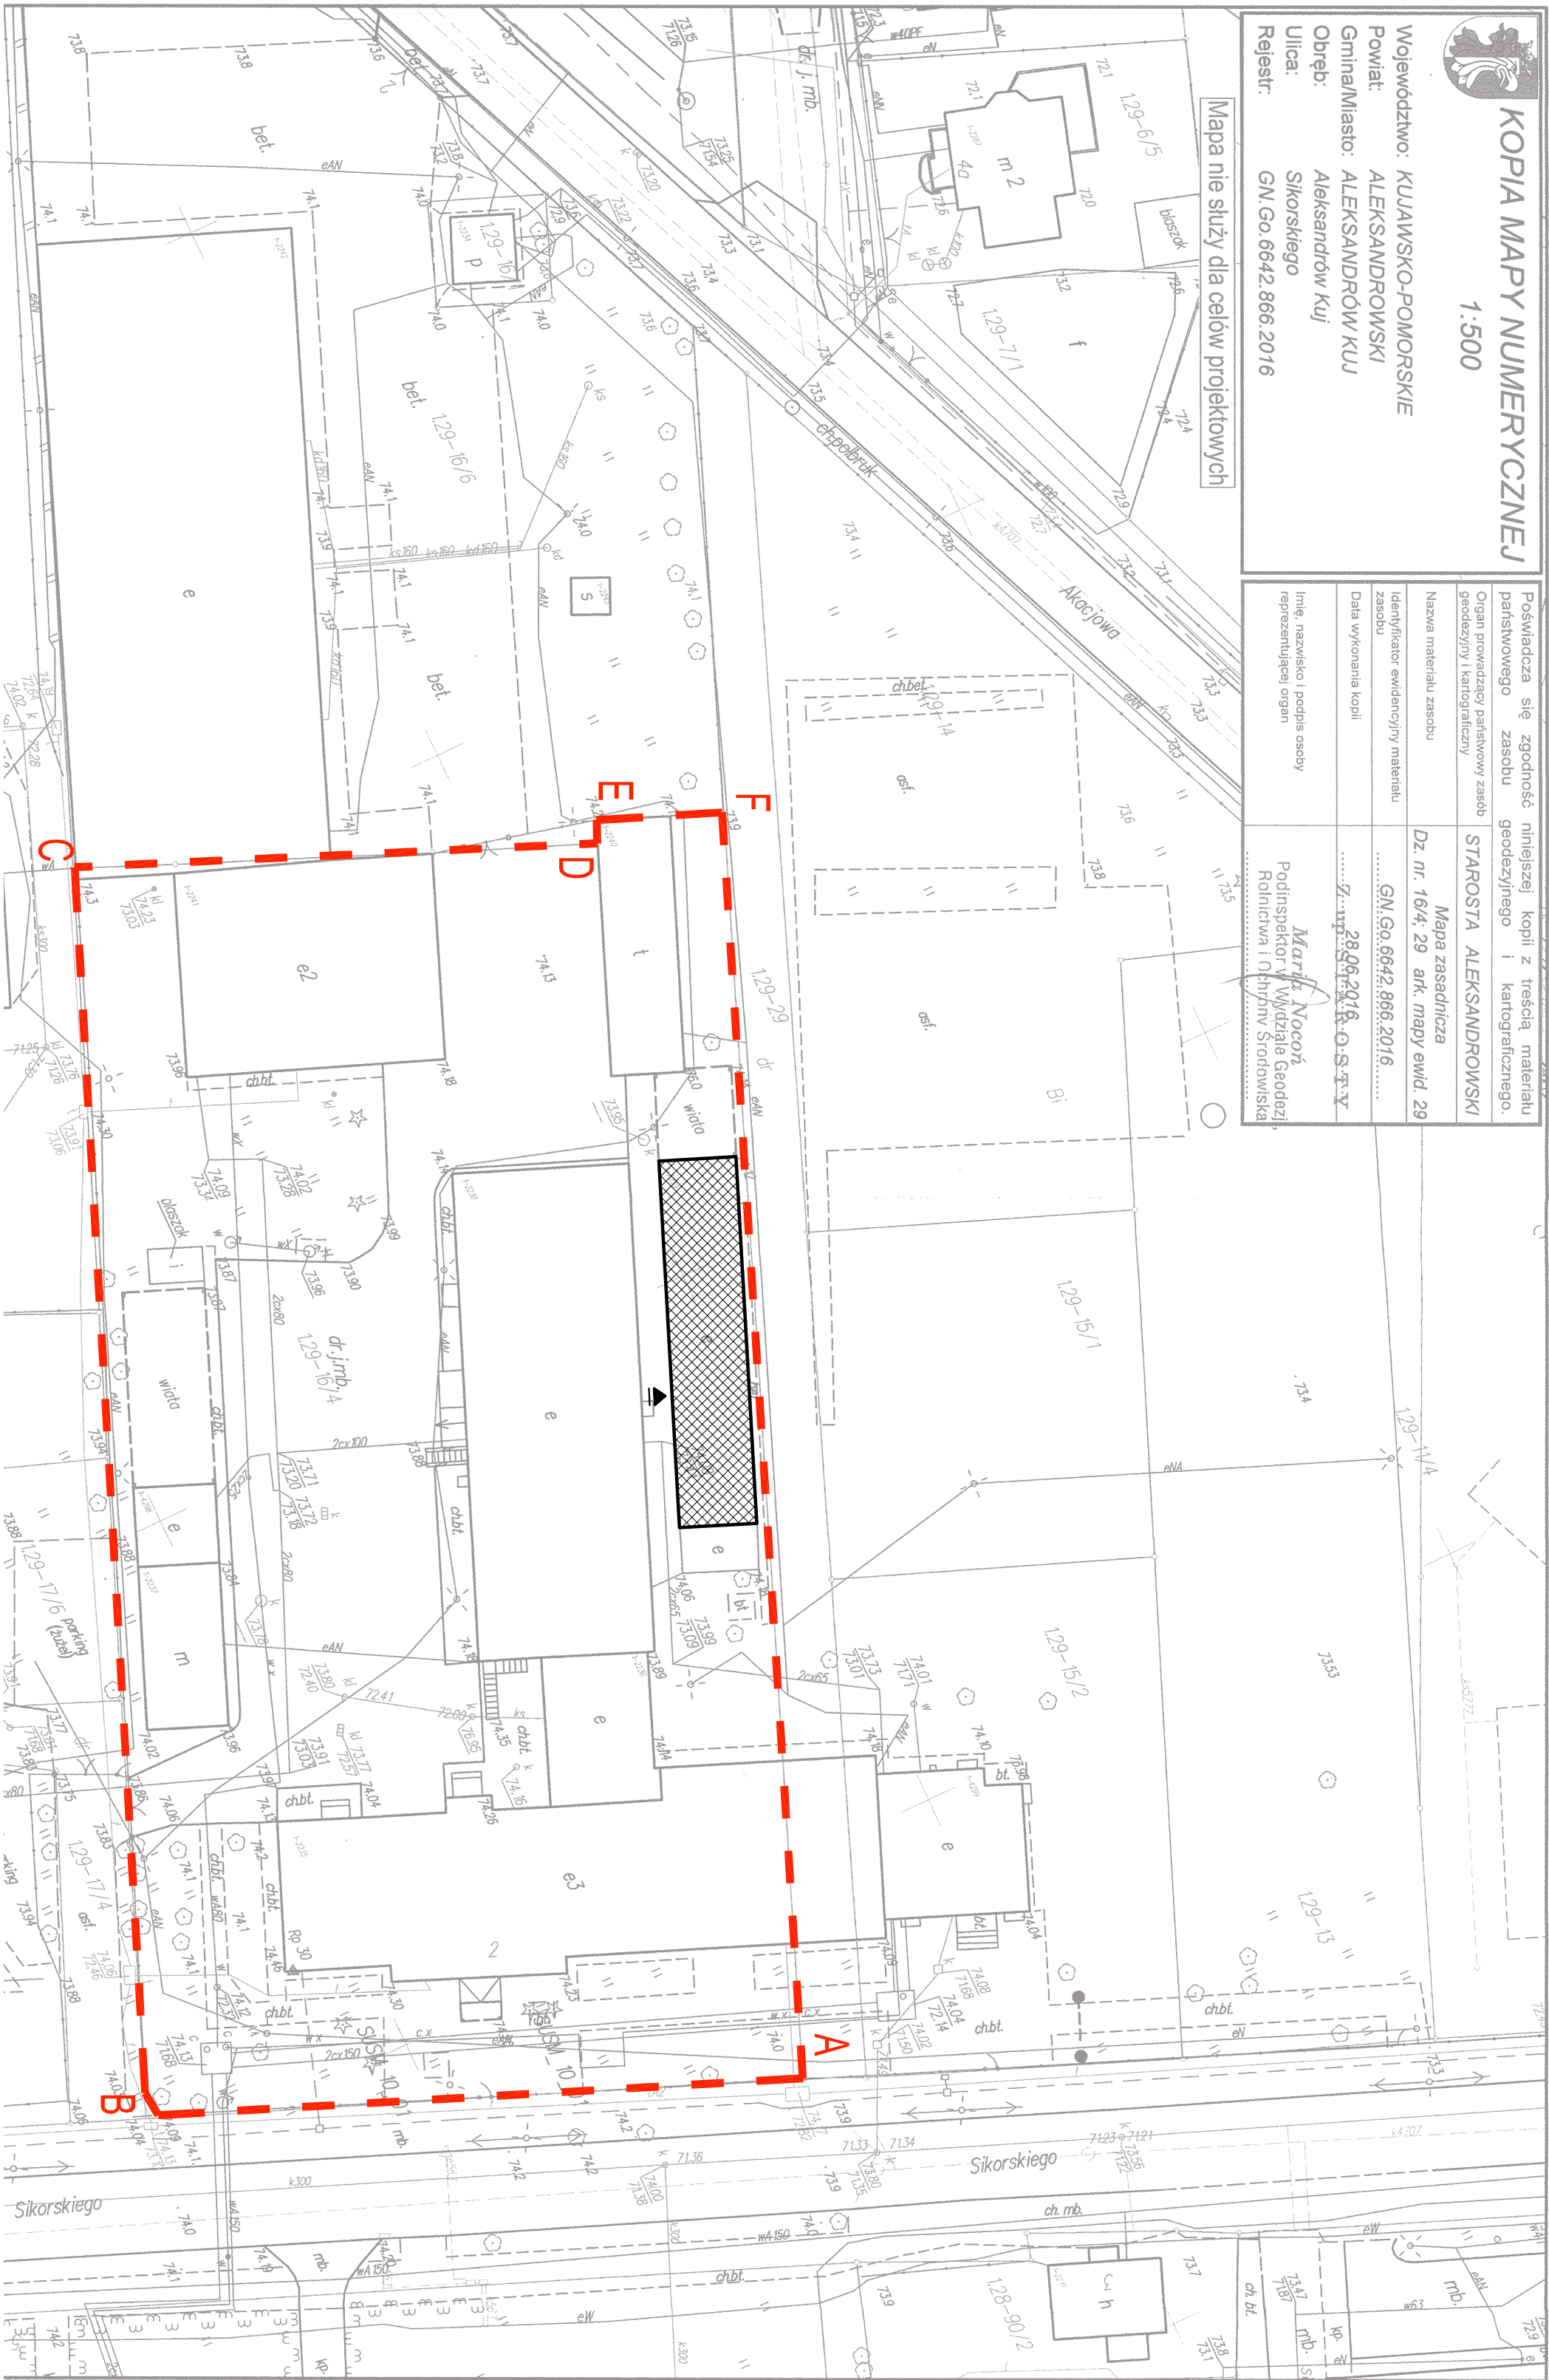

SYTUACJA

LEGENDA:

- A-F Granica opracowania - fragment dzia³ki nr ew. 16/4
- Budynek istniej¹cy podlegaj¹cy opracowaniu
- Wjeœcie do budynku

PRZEDSIËBIORSTWO PROJEKTOWO-BUDOWLANE "EKOBUD" s.c.

Dmoch Drogi nr 89 B, 95-061 Dmoch

PRACOWNIA PROJEKTOWA:

93-312 Łódz, ul. Tuszyñska 155

UTWOR CHRONIONY PRAWEM AUTORSKIM - WSZELKIE PRAWA ZASTRZE¿ONE "

PROJEKT: PRZEBUDOWA BUDYNKU ZESPO³U SZKO³ NR 2 (WARSZTATY II) W ALEKSANDROWIE Kujawskim Z PRZEZNA CZNIEM NA PRACOWNIË KSZTA³CENIA PRAKTYCZNEGO			
LOKALIZACJA INWESTYCJI: Zesp³ Szk³ nr 2 w Aleksandrowie Kujawskim ul. Sikorskiego 2 87-700 Aleksandrów Kujawski dz. nr ew. 16/4, art. mapy ewid. 29 obrb: Aleksandrów Kujawski			
TYTU³ PRZEMIAN:			
SYTUACJA			
SKALA:		1:500	
BRAN¿:		ARCHITEKTURA	
PROJEKTANT:		mgr in¿. arch. Jaros³aw Kowalczyk	
ASYSTENT PROJ.:		mgr in¿. arch. Ewa Hinz	
SPRAWDZAJC:		mgr in¿. arch. Włodzis³aw Awasiak	
NR STRONY:		A/01	
DATA:		07.2016 r.	
PRZEC:		PIB	