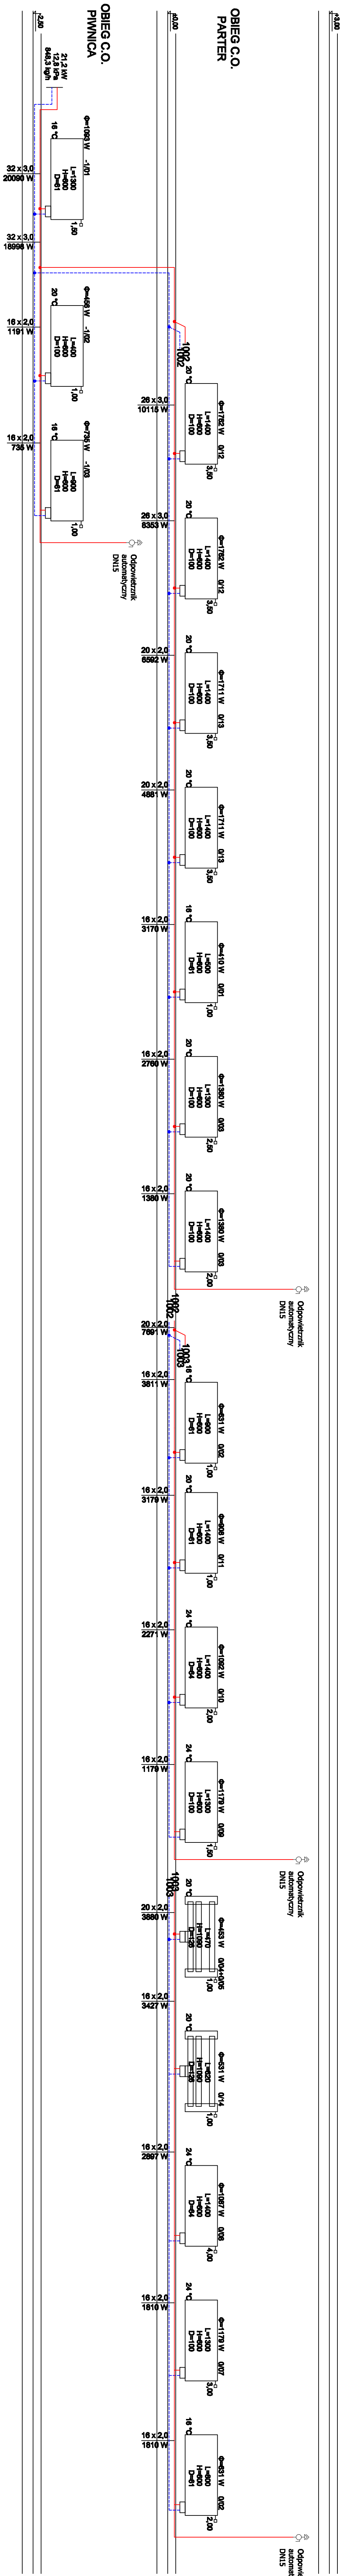
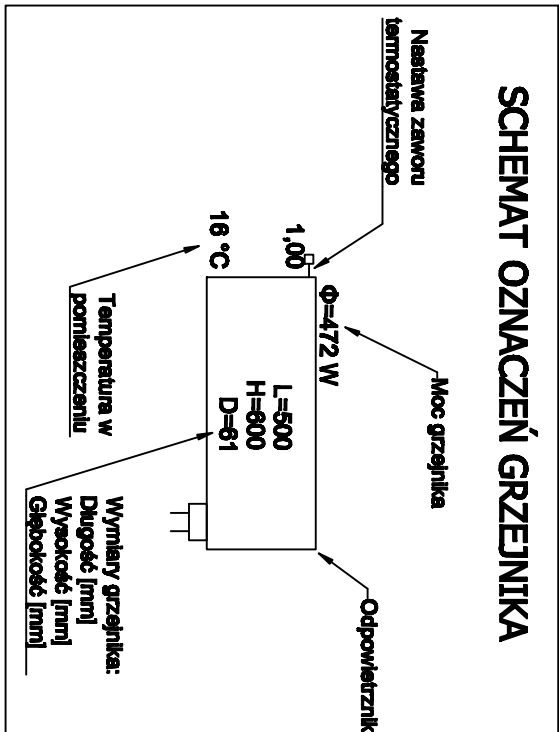


Instalacja centralnego ogrzewania - rozmińście instalacji

[illegible]