



RZUT PARTERU - STAN ISTNIEJĄCY

ZESTAWIENIE POWIERZCHNI:		WYS.	
NR	NAZWA POMIESZCZENIA	POWIERZCHNIA (m ²)	POMIESZCZENIA (m)
001	POMIESZCZENIE	41,20	3,00
002	POMIESZCZENIE	11,20	3,00
003	POMIESZCZENIE	29,20	3,00
004	POMIESZCZENIE	18,84	3,00
005	POMIESZCZENIE	6,55	3,00
006	POMIESZCZENIE	6,92	3,00
007	POMIESZCZENIE	18,84	3,00
008	POMIESZCZENIE	1,25	3,00
009	POMIESZCZENIE	12,72	3,00
010	POMIESZCZENIE	76,91	3,00
011	POMIESZCZENIE	10,24	3,00
012	POMIESZCZENIE	11,04	3,00
013	POMIESZCZENIE	2,89	3,00
014	POMIESZCZENIE	1,84	3,00
015	POMIESZCZENIE	37,62	3,00
016	POMIESZCZENIE	12,57	3,00
RAZEM:		299,43	

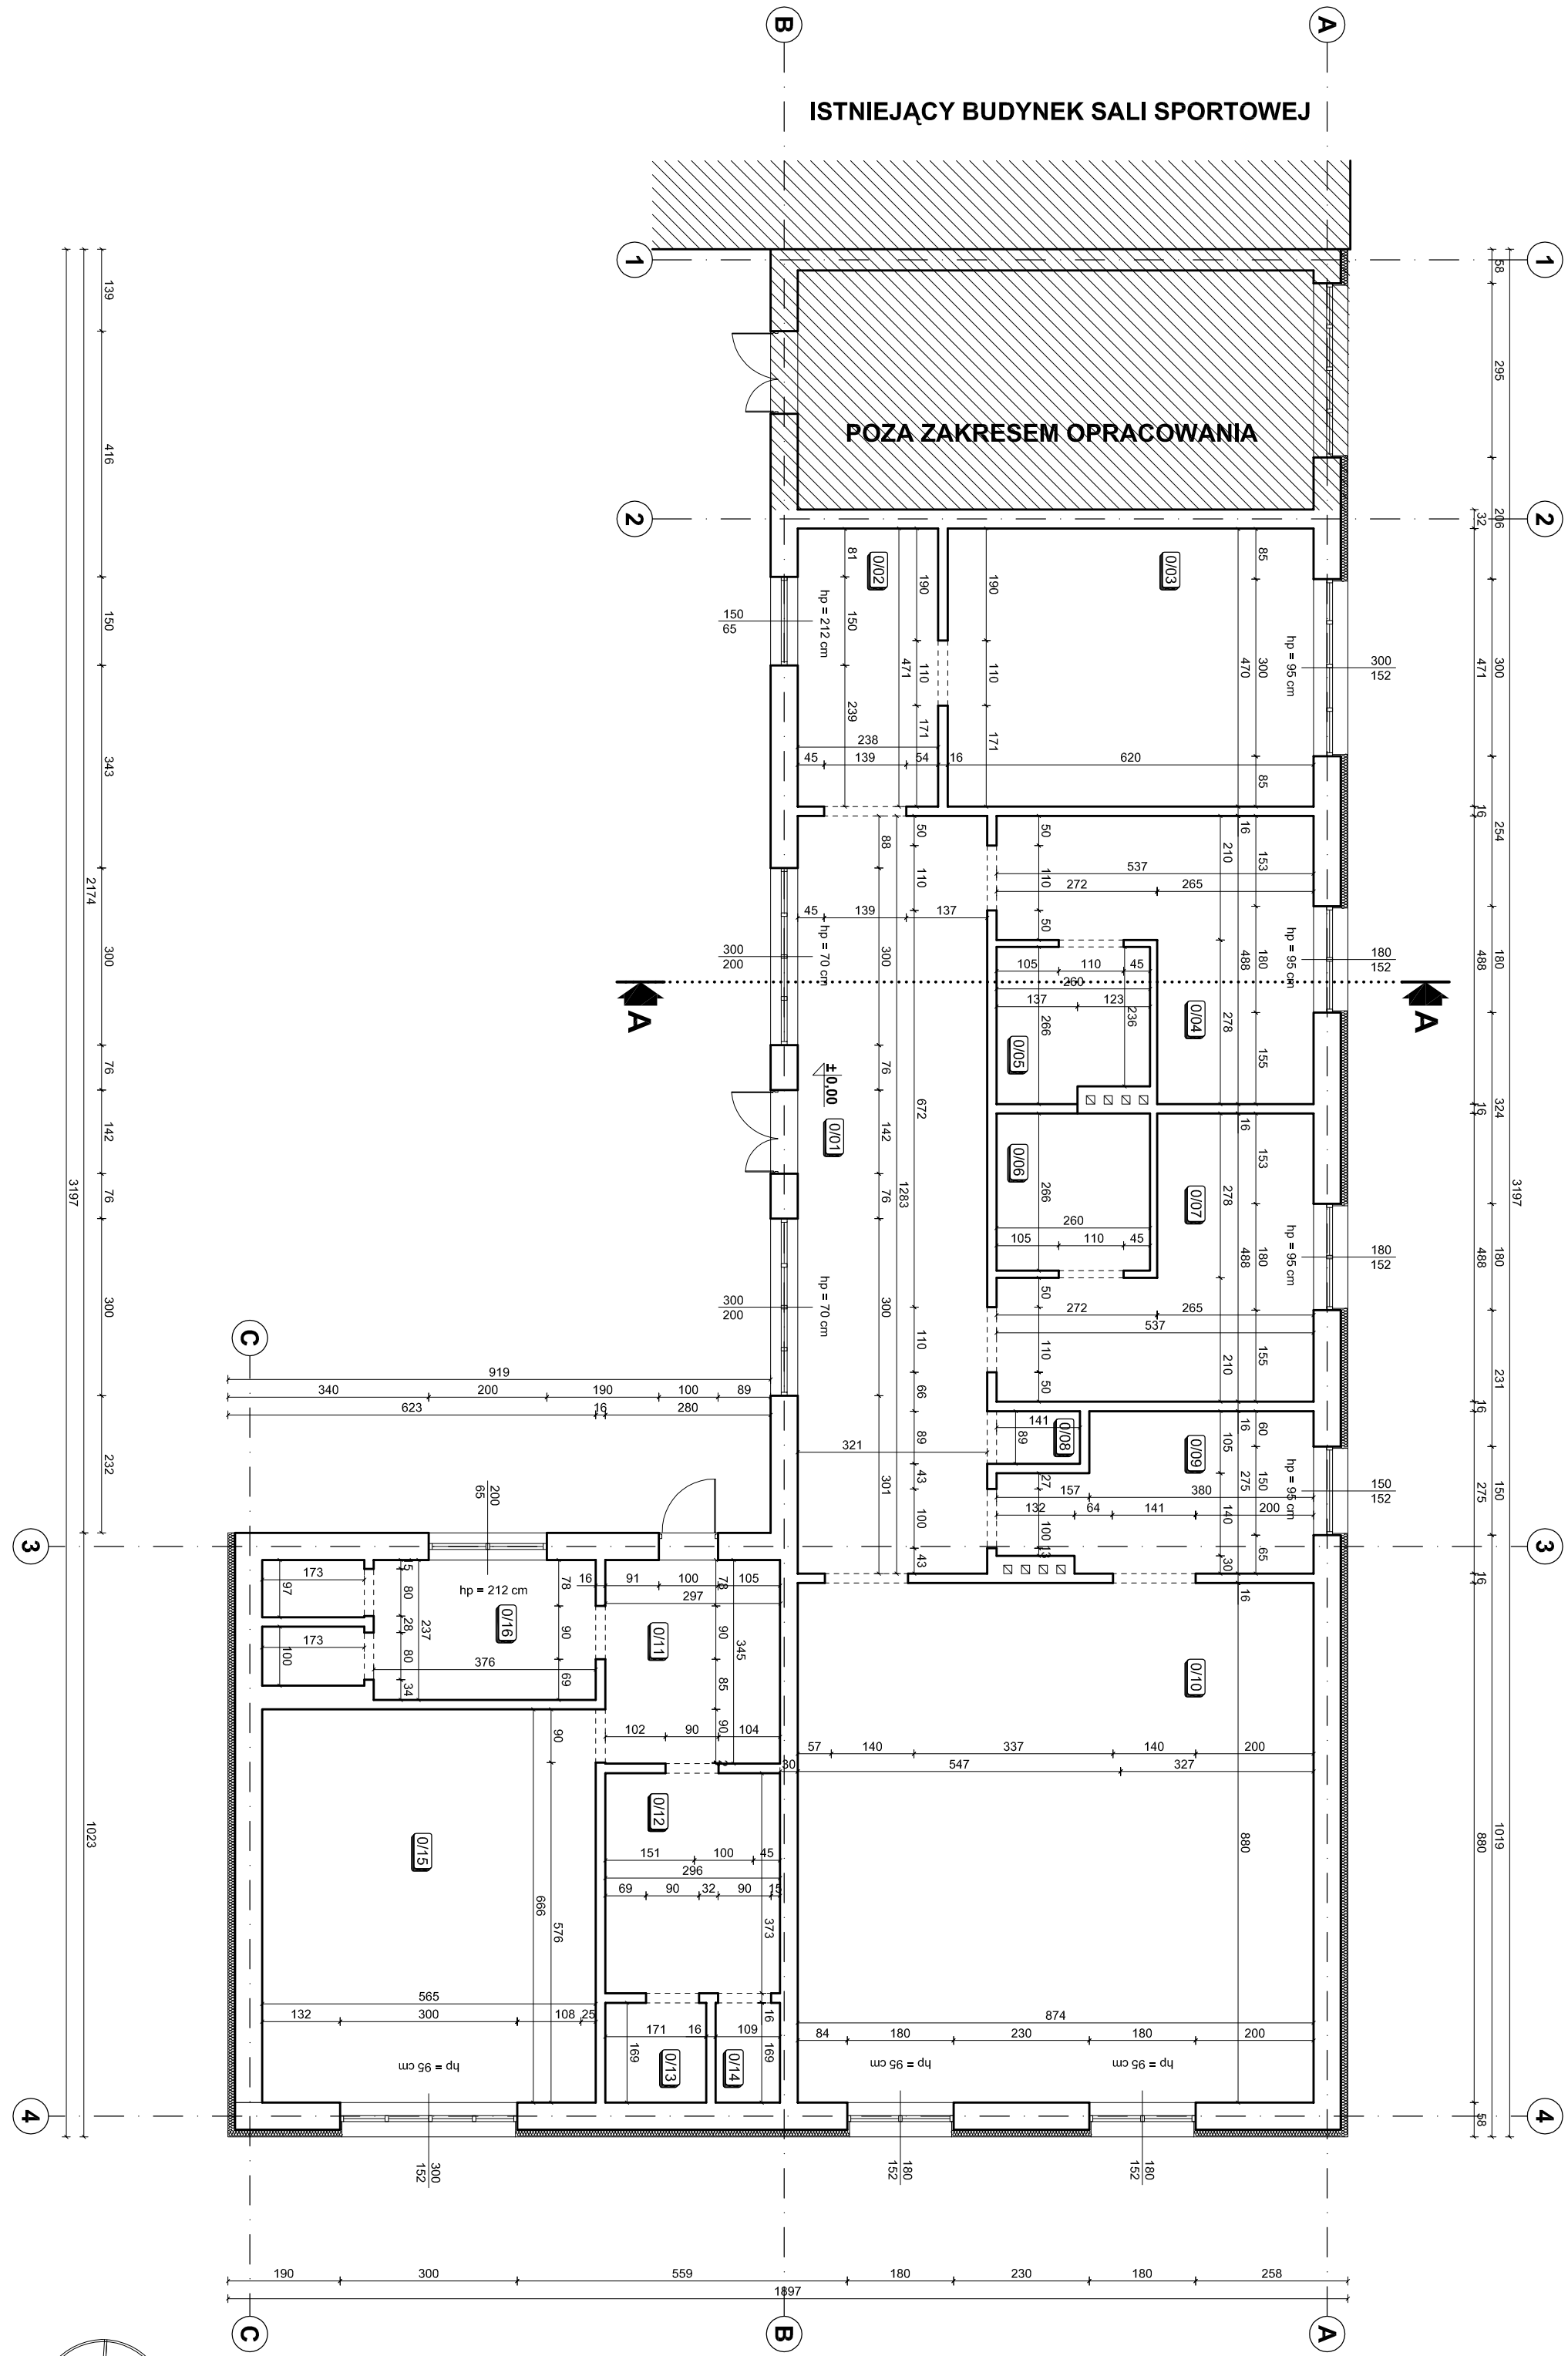

<div style="text-align: right;">  </div> <p>* UTWÓR CHRONIONY PRAWEM AUTORSKIM - WSZELKIE PRAWA ZASTRZEŻONE *</p>					
PRZEDSIĘWZIĘCISTWO PROJEKTOWO-BUDOWLANE "EKOBUD" s.c. Dmochin Drugi nr 89 B, 95-061, Dmochin PRACOWNIA PROJEKTYWNA: 95-312 Łódź, ul. Tuszyńska 155					
PROJEKT: ADAPTACJA BUDYNKÓW ZESPÓŁU SZKOŁ NR 2 W ALEKSANDROWIE KUJAWSKIM PRZY ULICY SIKORSKIEGO 3 NA PRACOWNIE KSZTAŁCENIA PRAKTYCZNEGO - DOOCIEPLENIE ŚCIAN I DACHU BUDYNKU					
LOKALIZACJA INWESTYCJI: Zespół Szkół nr 2 w Aleksandrowie Kujawskim ul. Sikorskiego 3 87-700 Aleksandrow Kujawski dz. nr ew. 50/4, ark. mapy ewid. 28 obręb. Aleksandrowski Kujawski					
Tytuł rysunku					
RZUT PARTERU - STAN ISTNIEJĄCY					
BRANŻA:		ARCHITEKTURA		SKALA:	
PROJEKTANT:		PROFESOR:		DATA:	
mgr inż. arch. Janowski Kowalczyk		mgr inż. arch. Janowski Kowalczyk		07.2016 r.	
ASISTENT PROJ.		mgr inż. arch. Ewa Hinz		PŁATECZA:	
				NR STRONY:	
				A/01	
SPRAWDZAJĄCY:		mgr inż. arch. Włodzisław Alwasiak		NR STRONY:	
				A/11	