


RZUT DACHU - STAN ISTNIEJĄCY

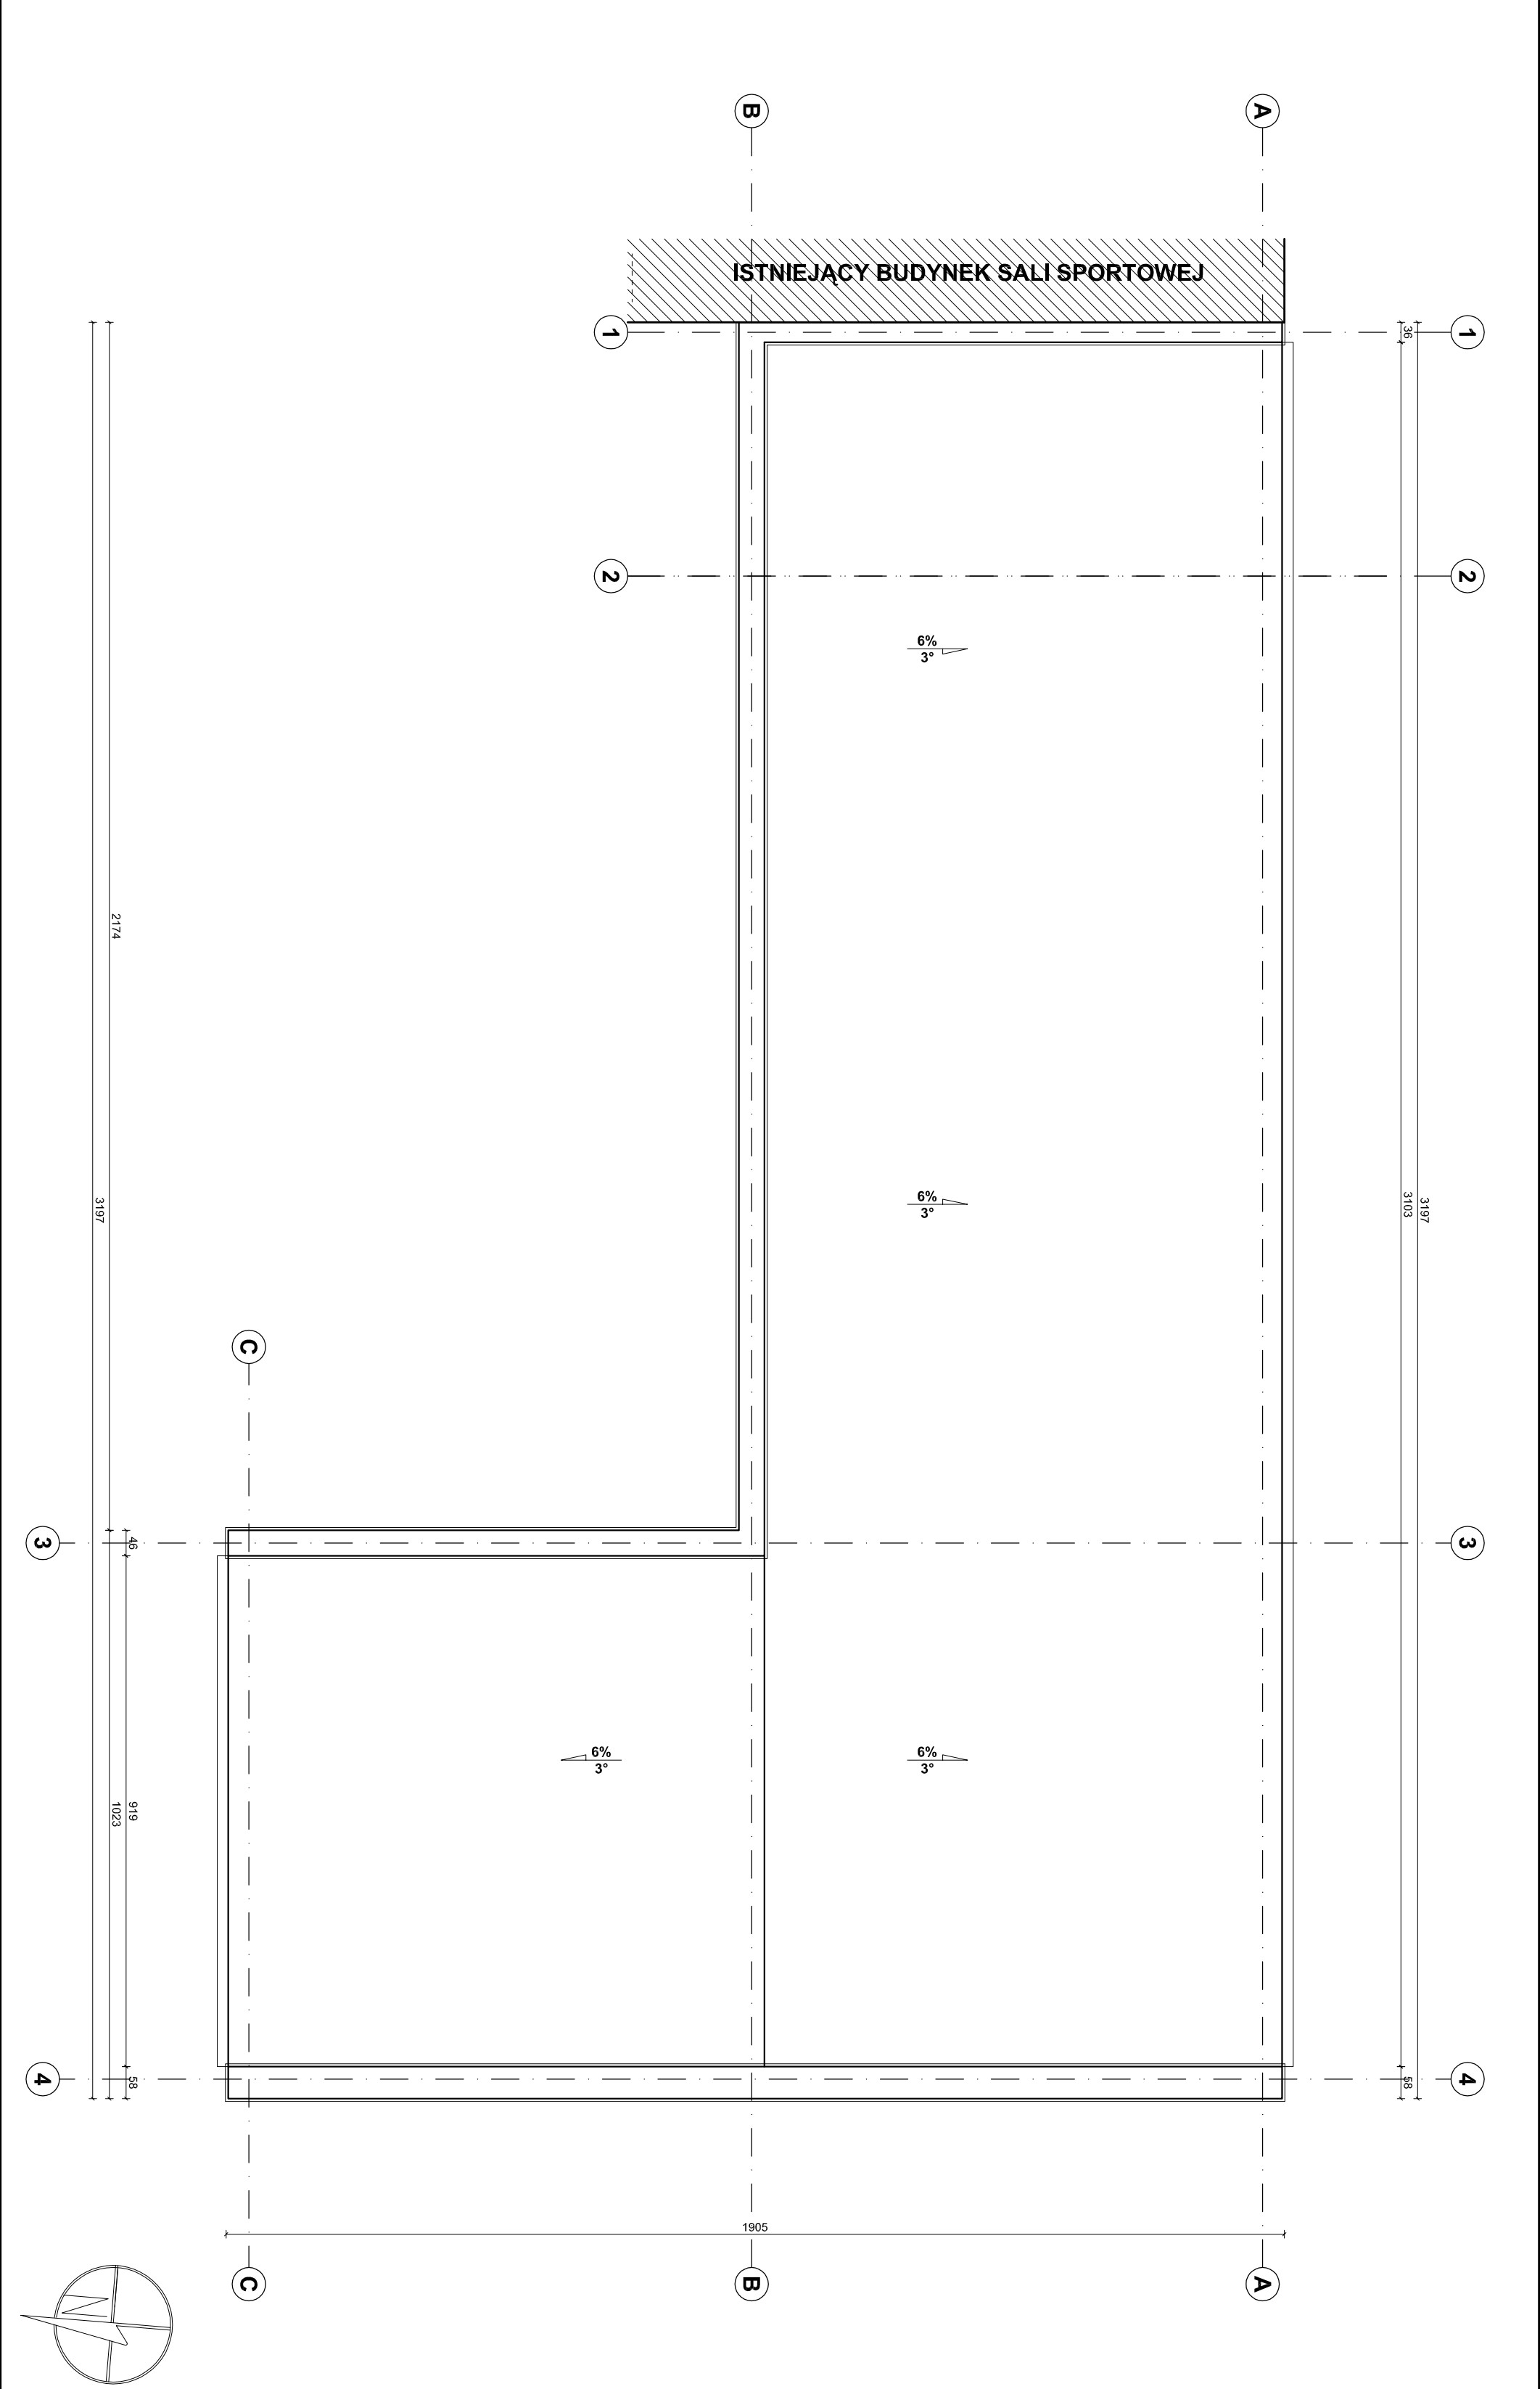

<div><div><div>PRZEDSIĘBIORSTWO PROJEKTOWO-BUDOWLANE "EKOBUD" s.c.</div><div>Dmoch Długi nr 89 B, 95-061 Dmoch</div><div>PRACOWNIA PROJEKTOWA</div><div>93-312 Łódź, ul. Tuszyńska 155</div></div><div><div>UTWÓR CHRONIONY PRAWEM AUTORSKIM - WSZELKIE PRAWA ZASTRZEŻONE</div></div></div>			
PROJEKT: ADAPTACJA BUDYNKÓW ZESPÓŁU SZKOŁ NR 2 W ALEKSANDROWIE KUJAWSKIM PRZY ULICY SIKORSKIEGO 3 NA PRACOWNIE Kształcenia Praktycznego			
LOKALIZACJA INWESTYCJI: Zespół Szkół nr 2 w Aleksandrowie Kujawskim ul. Sikorskiego 3 87-700 Aleksandrow Kujawski dz. nr ew. 80/4, ark. mapy ewid. 28 autor: Aleksandrow Kujawski			
Tytuł rysunku:		Skala:	
RZUT DACHU - STAN ISTNIEJĄCY		1:100	
Branża:		Data:	07.2016 r.
ARCHITEKTURA		Przebieg:	PW
Projektant:	mgr inż. arch. Jarosław Kowalczyk	Nr rysunku:	
w szczególności architektonicznej (bez ograniczeń)		A/03	
Asystent proj.:	mgr inż. arch. Ewa Hinz		
Sprawdzający:		Nr strony:	
mgr inż. arch. Włodzisław Alwasiek		A/13	
w szczególności architektonicznej (bez ograniczeń)			