


Instalacja centralnego ogrzewania - rzut parteru

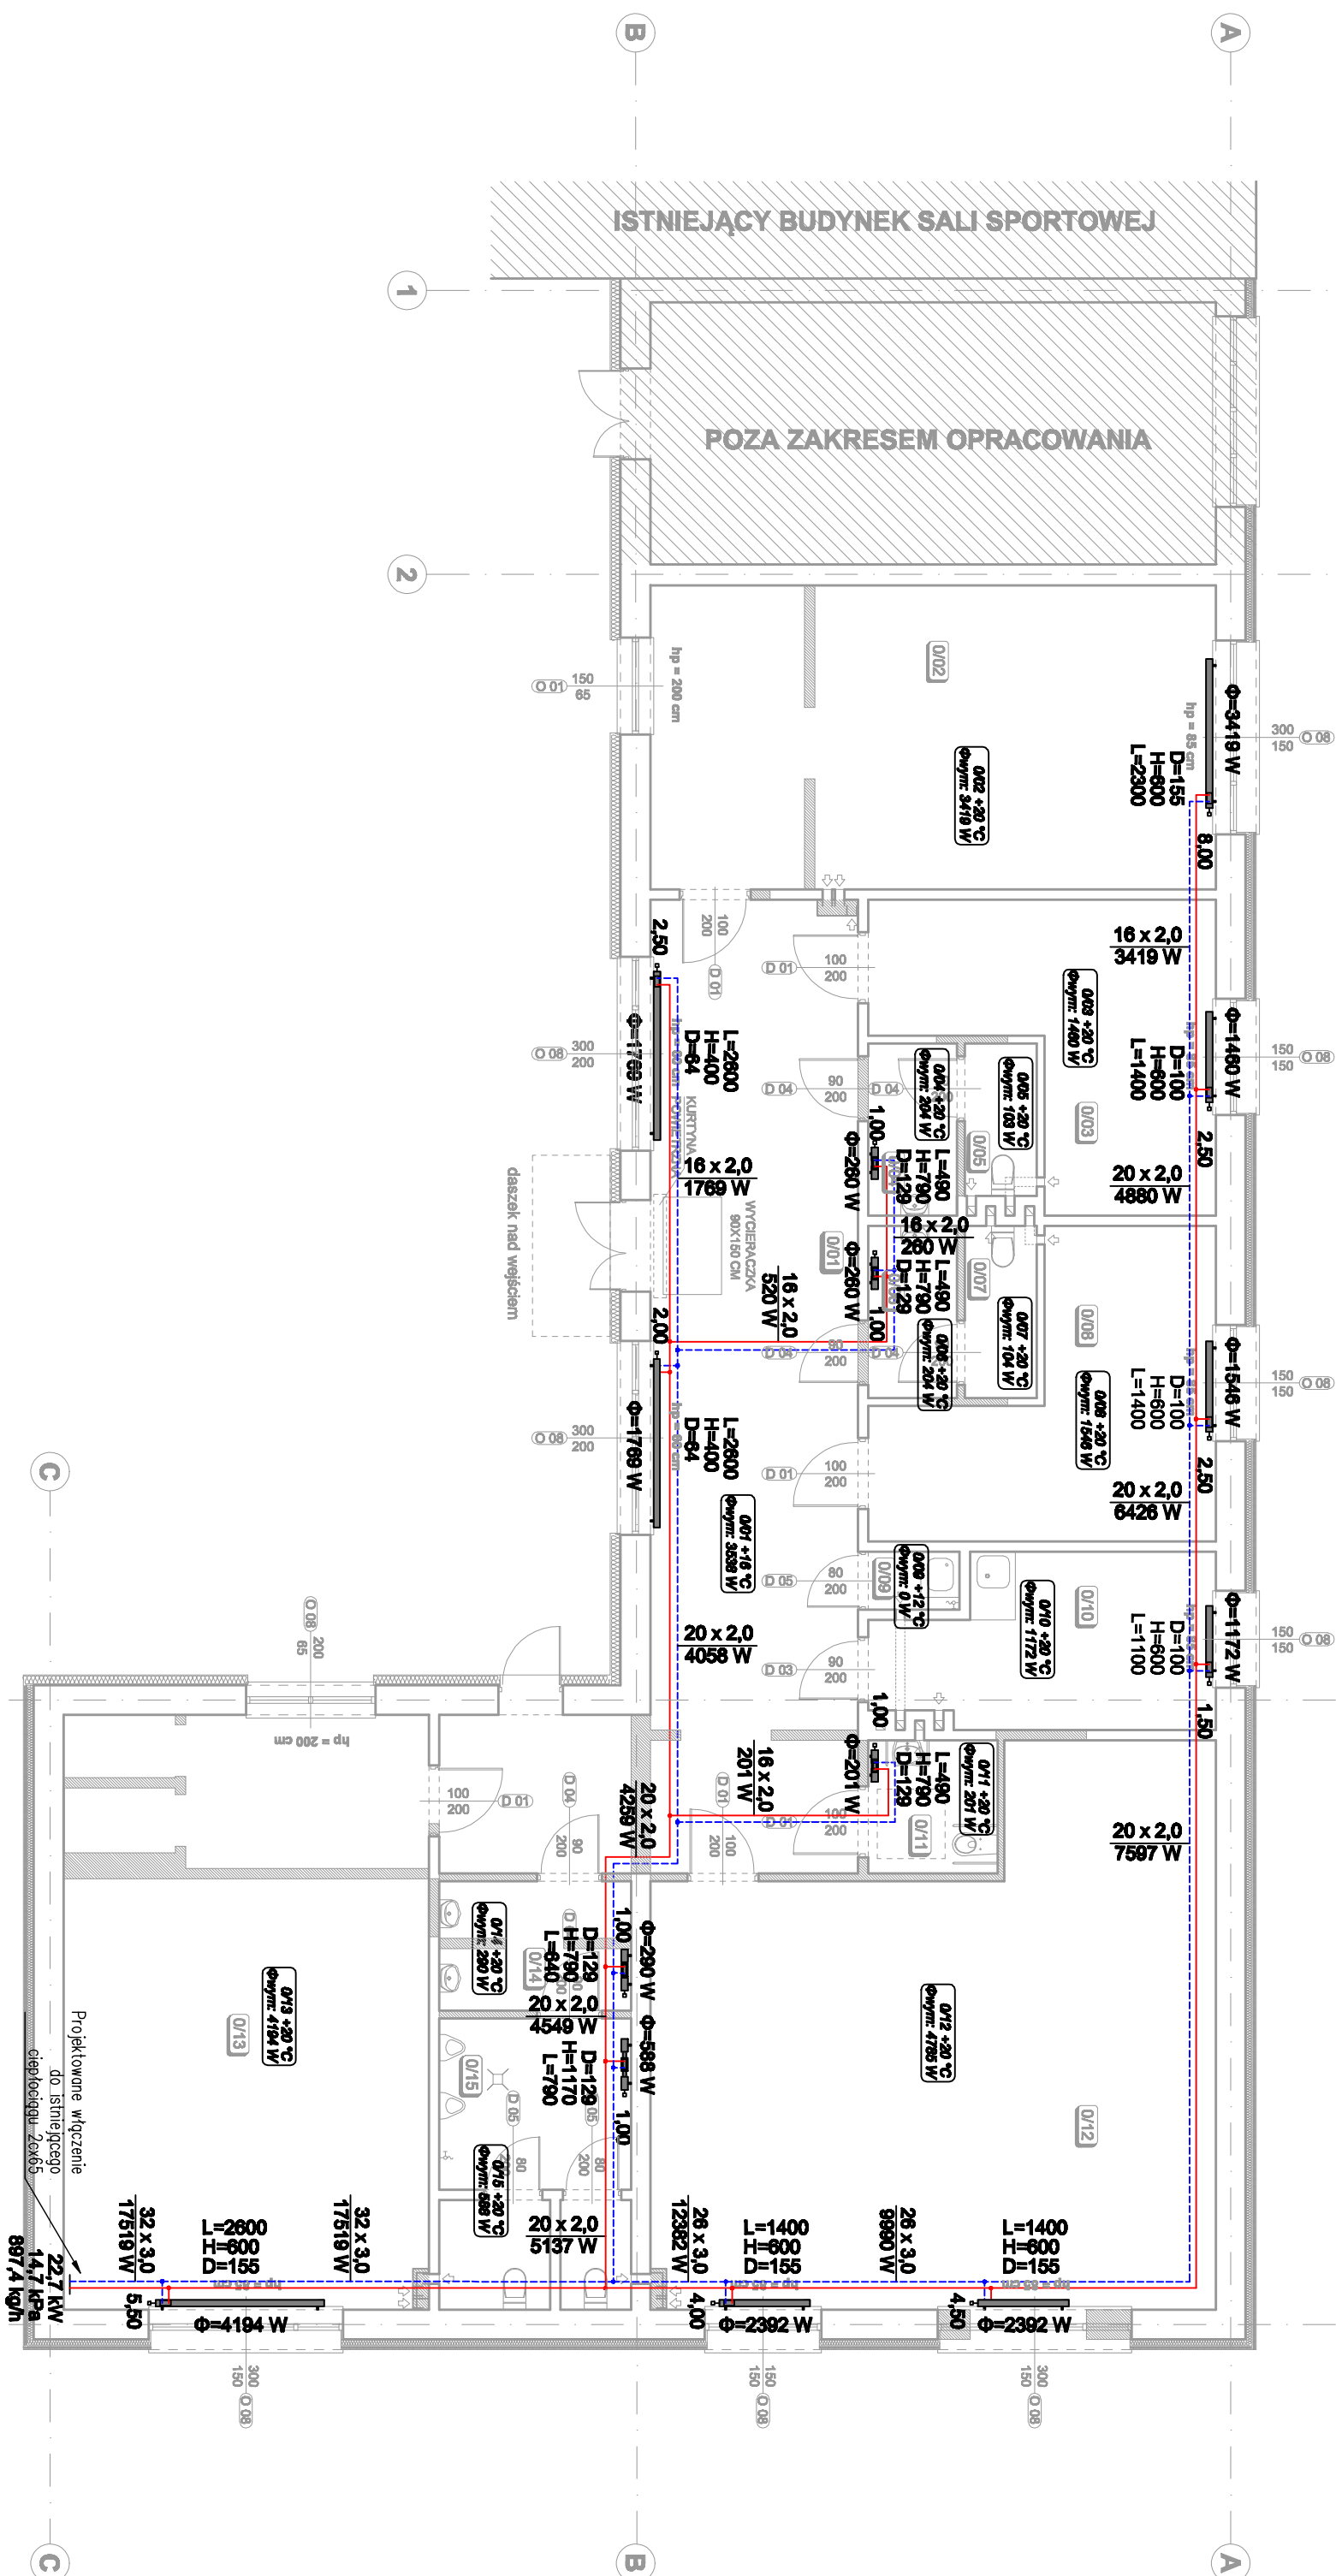

<div>Legenda:</div> <div><div><div></div><div>projektowane zasilanie c.o.</div></div><div><div></div><div>projektowany powrót c.o.</div></div><div><div></div><div>projektowany grzejnik płytowy</div></div><div><div></div><div>projektowany grzejnik łazienkowy</div></div><div>Oznaczenia grzejnika:</div><div><div>L=400H=600D=61 [mm]</div><div>długość/wysokość/głębokość</div></div><div><div>1,00</div><div>nastawa zaworu termostatycznego</div></div><div><div>Φ=207 W</div><div>moc grzejnika</div></div></div>					
PRZEDSIĘWZIENIE PROJEKTOWO-BUDOWLANE "EKOBUD" s.c. Danech Druży nr 89 B, 89-001 Danech PRACOWNIA PROJEKTOWA: 89-012 2464, ul. Tęczyńska 186					
* Utwór chroniony prawem autorskim - wszelkie prawa zastrzeżone *					
PROJEKT: ADAPTACJA BUDYNKÓW ZESPÓŁU SZKOŁY NR 2 W ALEKSANDROWIE KUJAWSKIM PRZY ULICY SIKORSKIEGO 3 NA PRACOWNIE KATALIZACJA PRAKTYCZNEGO					
LOKALIZACJA INWESTYCJI: Zespół Szkół nr 2 w Aleksandrowie Kujawskim ul. Sikorskiego 3 87-700 Aleksandrów Kujawski dz. nr ew. 80/4, ark. mapy ewid. 28 obcy: Aleksandrów Kujawski					
Tytuł rysunku:				Skala:	
Instalacja centralnego ogrzewania - rzut parteru				1:100	
Branża:				Data:	
Instalacje Sanitarne				07.2016 r.	
Projektant:		Podpis:		Rysownik:	
dr inż. Jacek Wiśniewski		upr. mgr. Szymon Stępiński, techn. budowl., spec. instalacji i urządzeń sanitarnych w zakresie instalacji i urządzeń sanitarnych bez ograniczeń		PNV	
mgr inż. Małgorzata Paszcak					
Przywódcy Prok:				NR RYSUNKU:	
inż. Jerzy Deptewicz		upr. bud. nr 20/068 w spec. instalacji i urządzeniach sanitarnych		NR RYSUNKU:	
				IS/20	