



Rzut Dachu
Instalacja Odgromowa

- ⊙
- _____
- _____
- _____

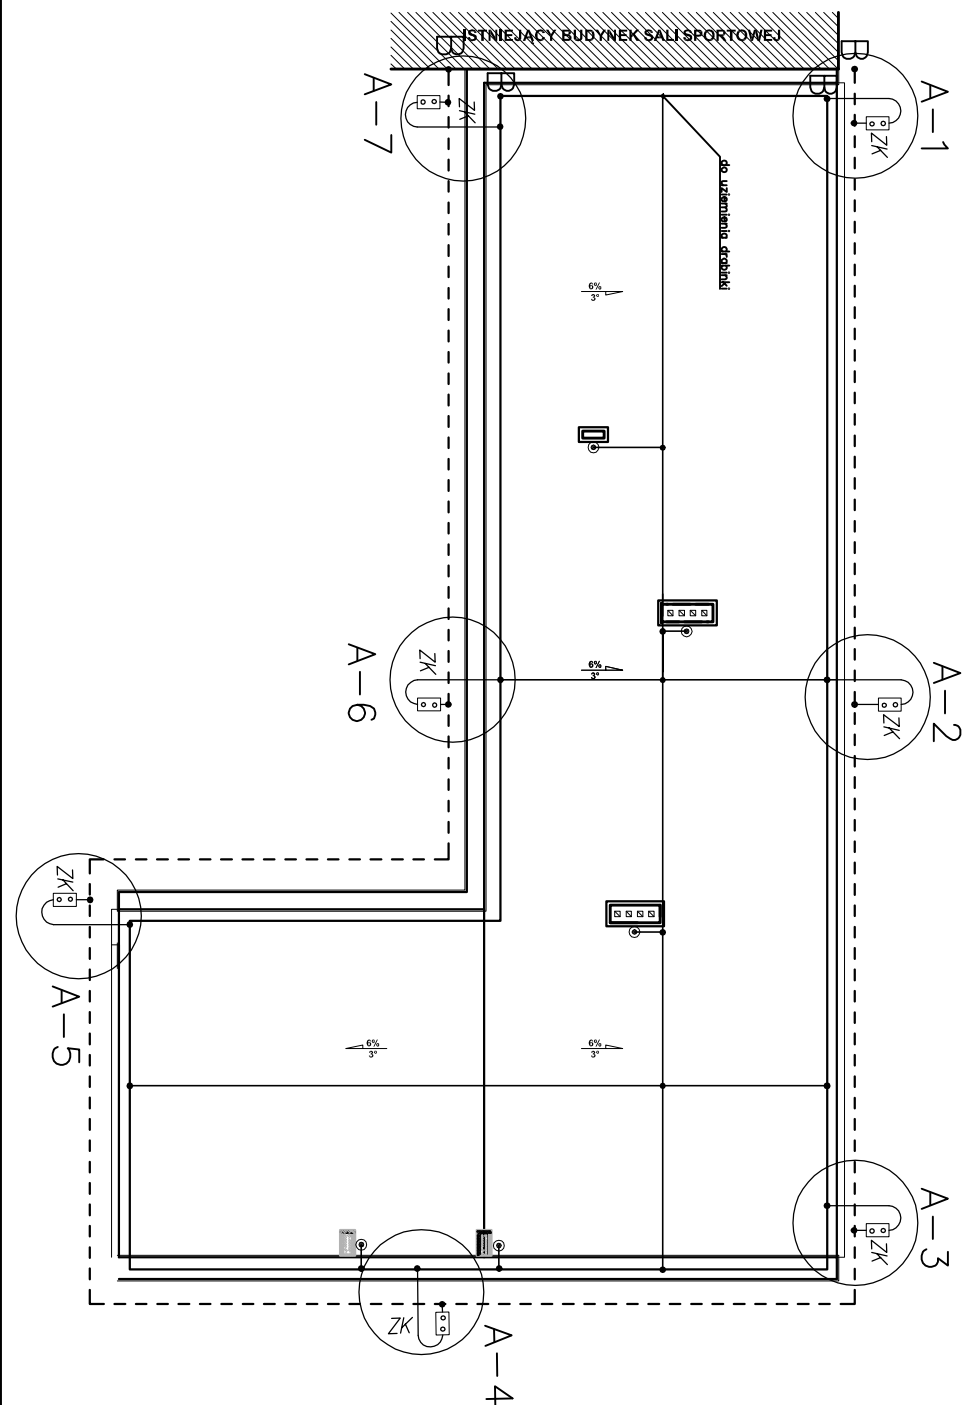

TYTUŁ INFORMACJI : Rzut Dachu Instalacja Odgromowa		DATA : 07-2011-0 P.W	
OPIS : Instalacja Elektryczna		DOPIS : 07-2011-0 P.W	
PROJEKTANT : Janina Bogdanowicz		NR PROJEKTU : E01	
