



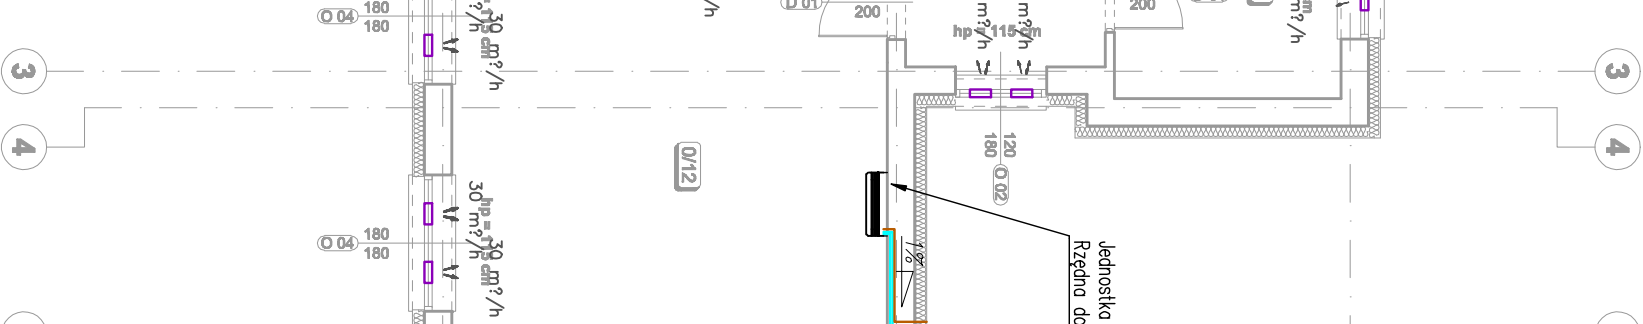

Instalacja wentylacji i klimatyzacji - rzut parteru oraz piwnicy

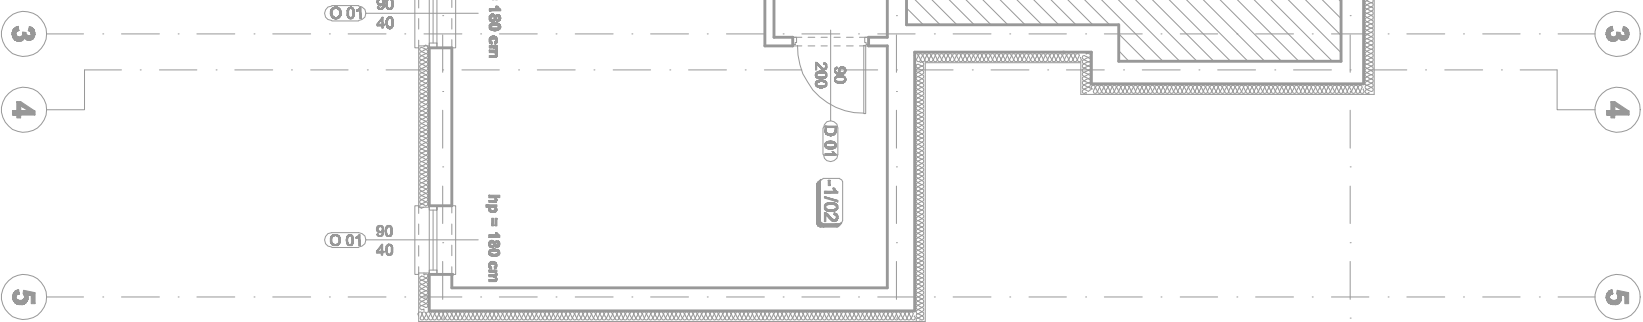

- LEGENDA:
-  – wentylator torkienkowy
 -  – nawiewnik okienkowy o wydajności 30m³/h
 - – podcięcie drzwi/okna/ transferowe w drzwiach
- 400 m³/h – ilość powietrza przepływającego przez dany element

[illegible]